


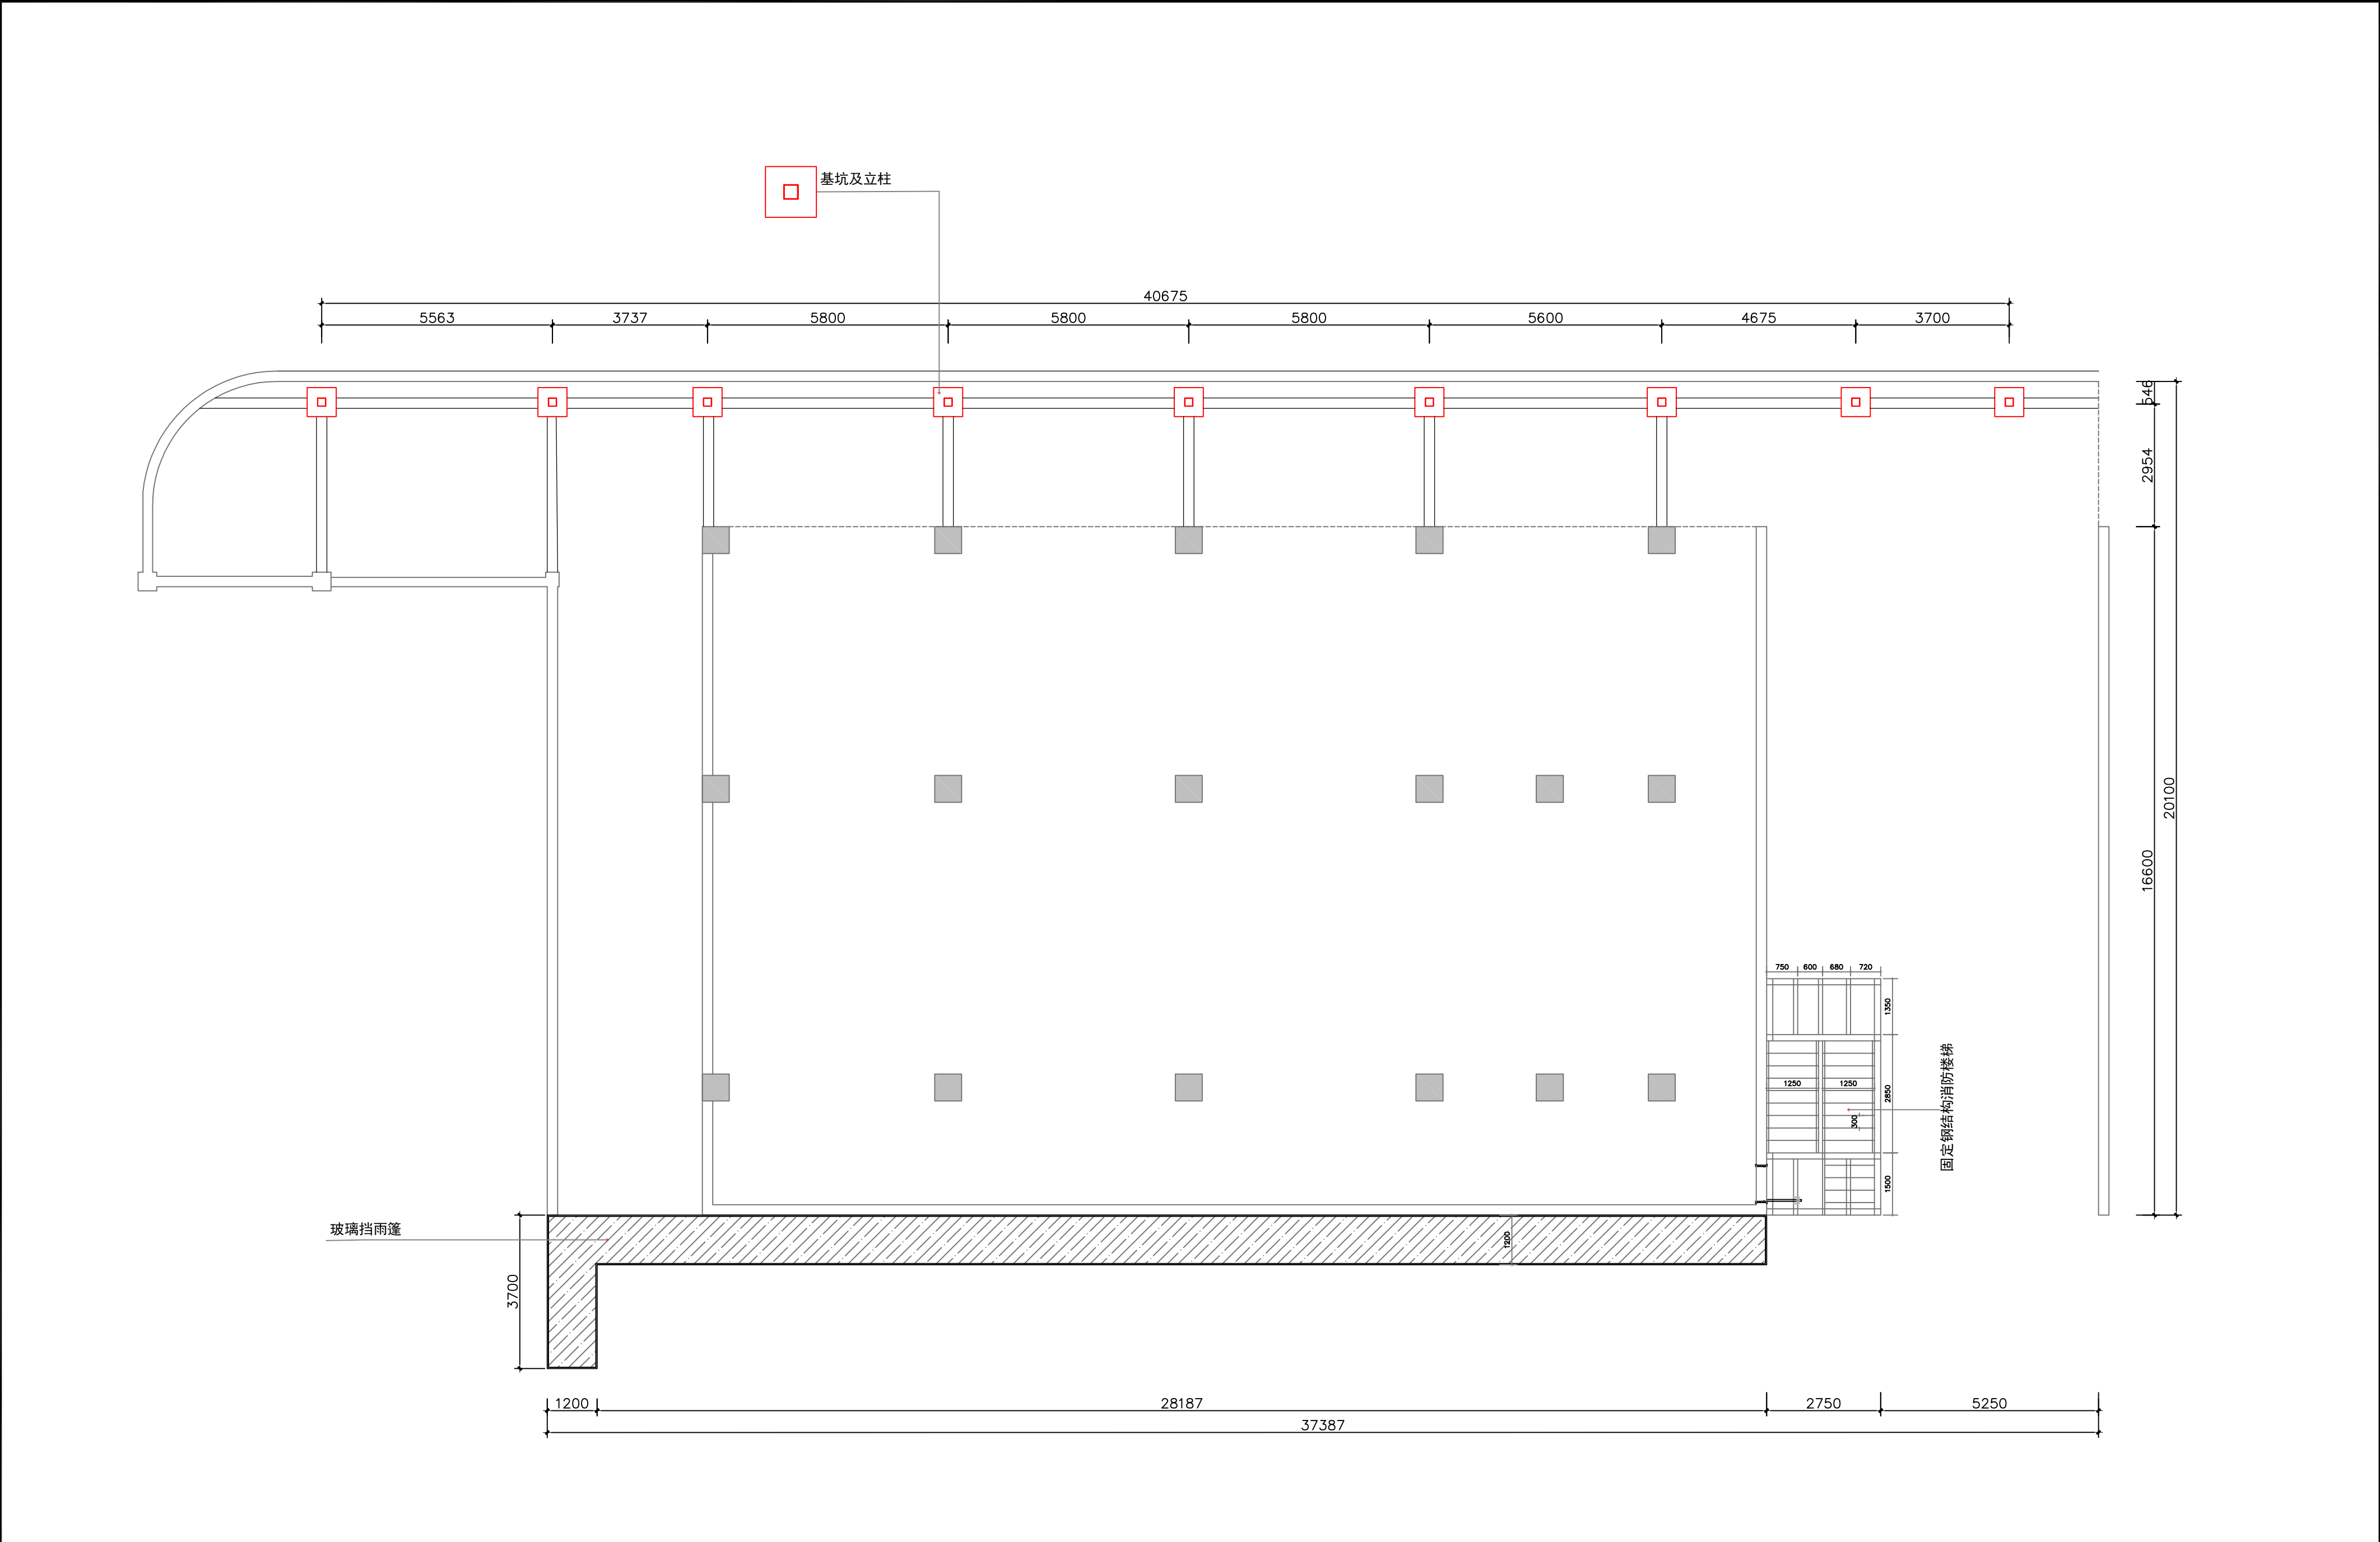

	设计(Design):	案件号(Project No.):	比例(Scale):	1:35/A.S	建设单位(Client):
	制图(Drawer):	建筑名称(Building name):	图号(Drawing NO):	01	项目名称(Project):
	审核(Checker):	使用面积(Net area):	日期(Date):	2025.08	图名(Title):
					食堂改造新增项
					平面图
REV/修订	DATE日期	DESCRIPTION修改项目	图纸及设计版权属设计 师所有，未经许可不得 翻印。 本图以标示尺寸轴线距 离为准，量度尺寸不可 作准。		
— 修改日期1	— 修改项目1				
— 修改日期2	— 修改项目2				
— 修改日期3	— 修改项目3				
— 修改日期4	— 修改项目4				
— 修改日期5	— 修改项目5				